




DÉLI HOMLOKZAT

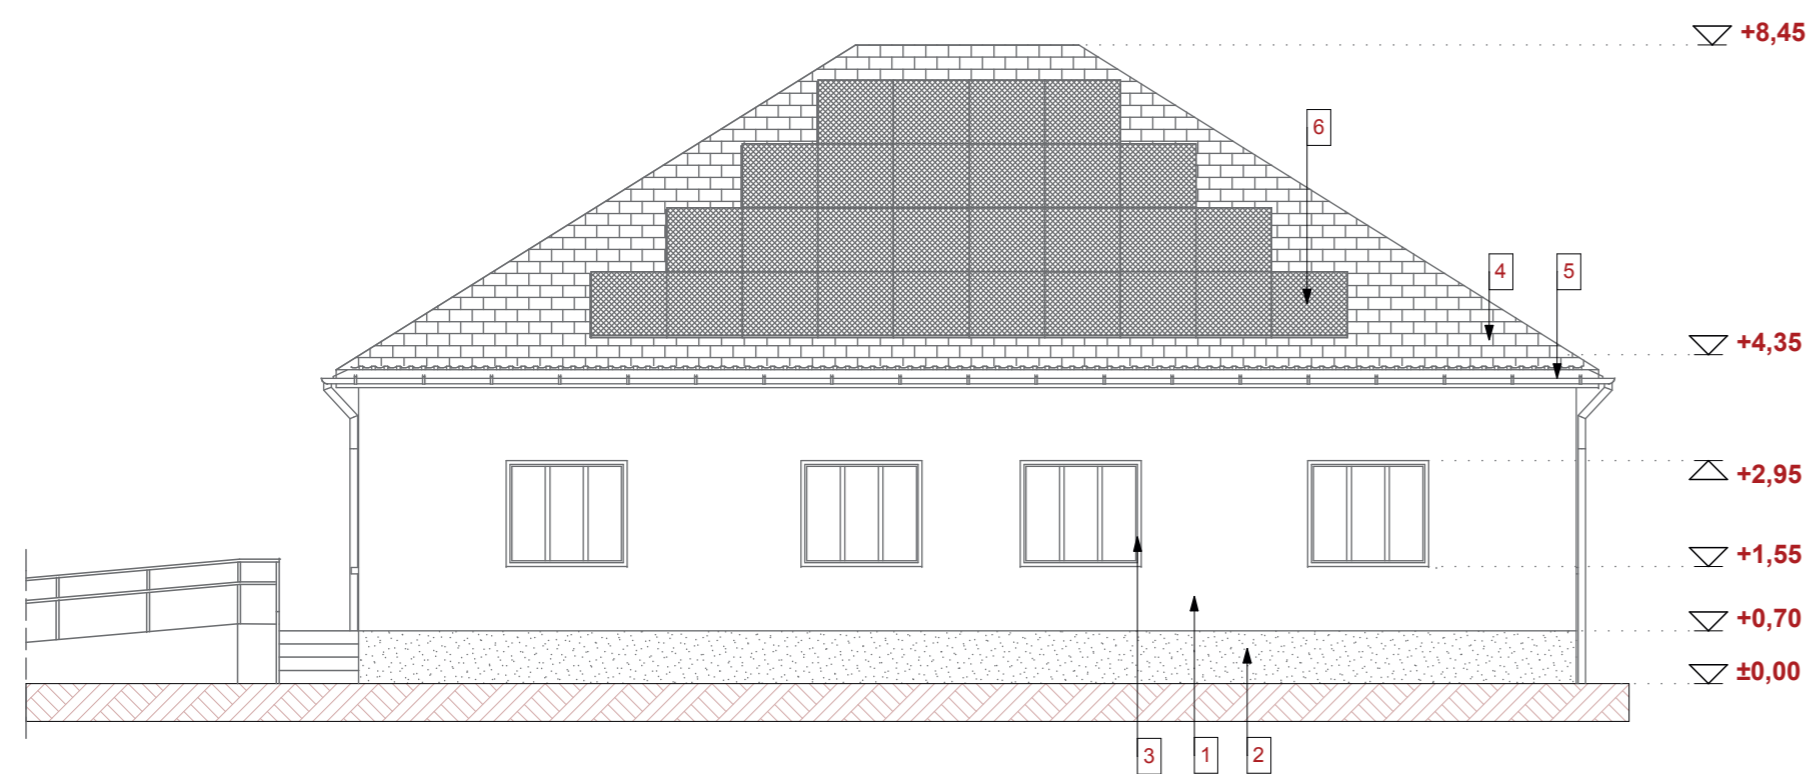


NYUGATI HOMLOKZAT

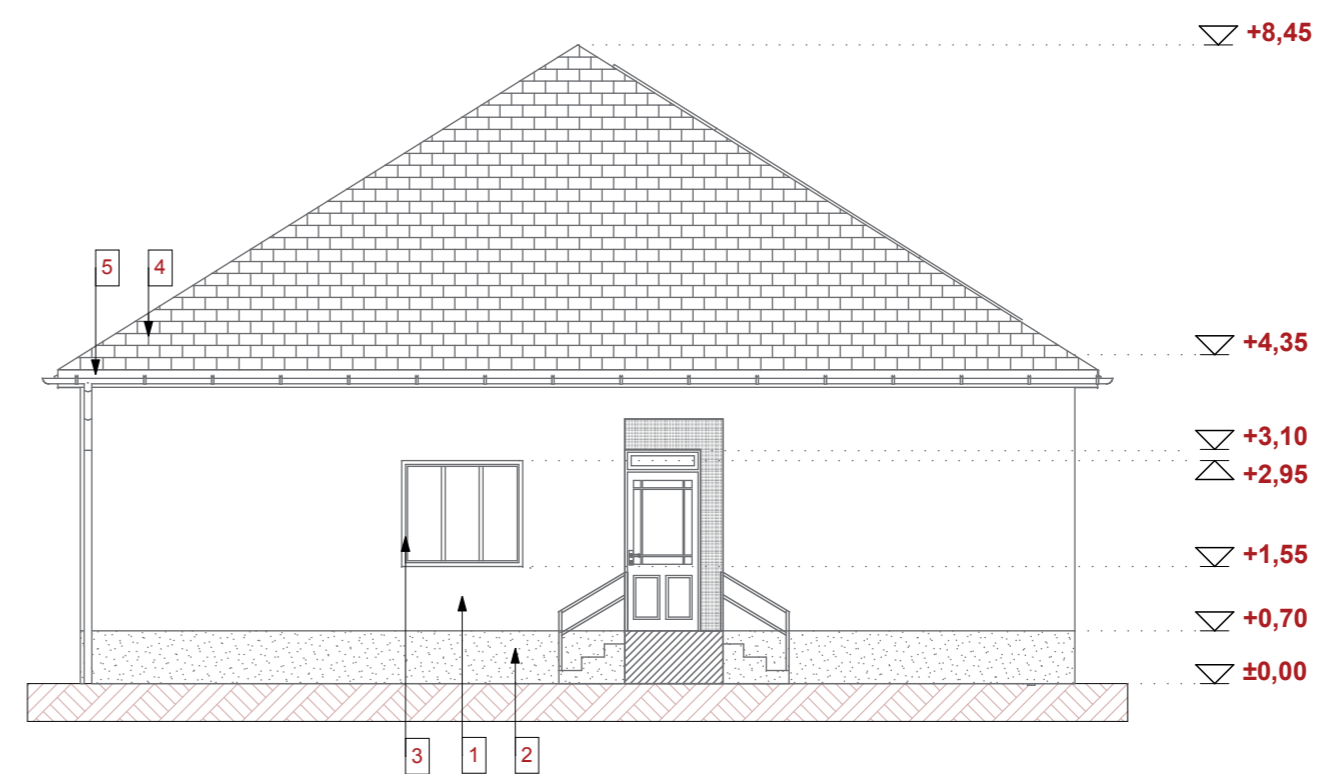

ÉSZAKI HOMLOKZAT

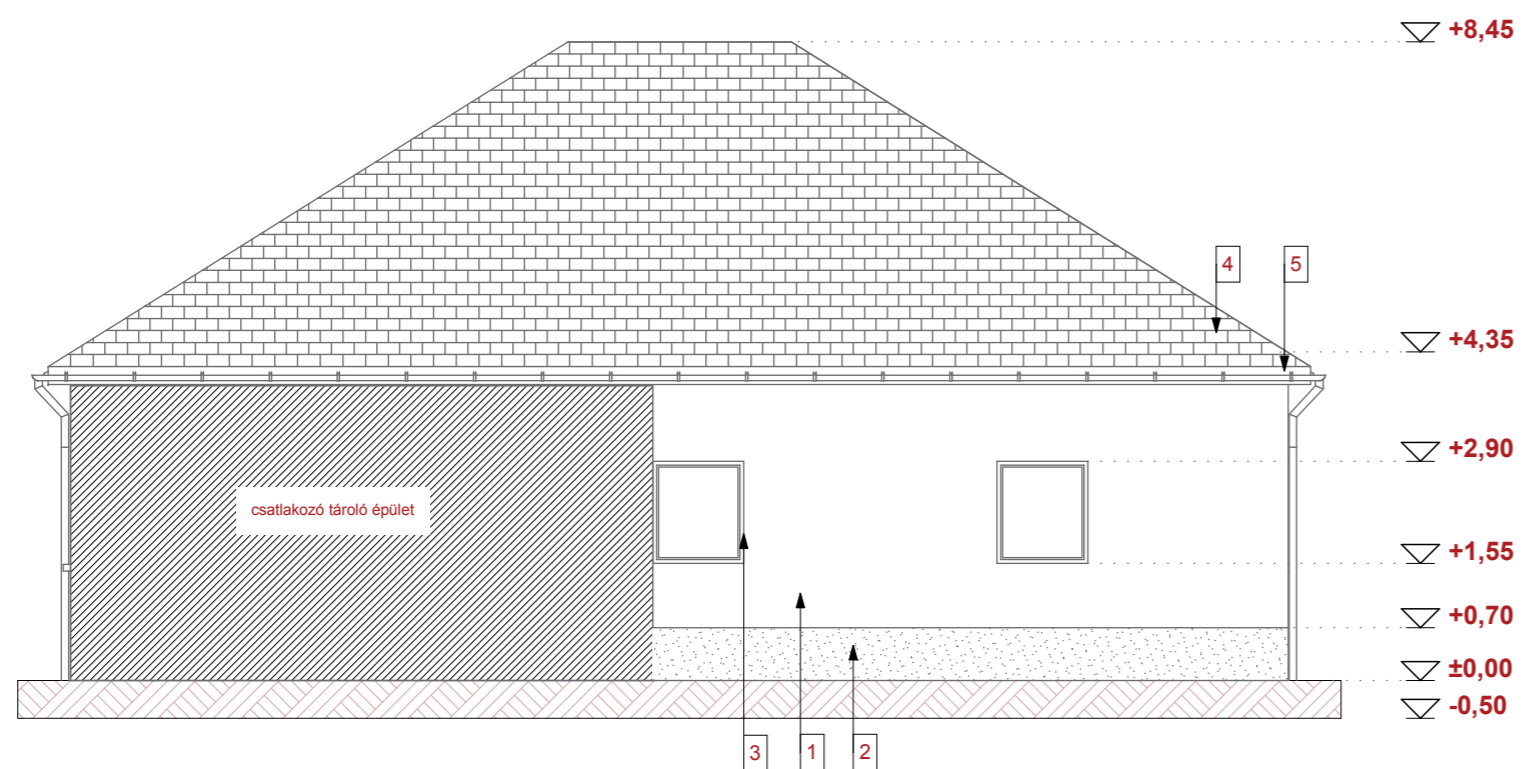

KELETI HOMLOKZAT

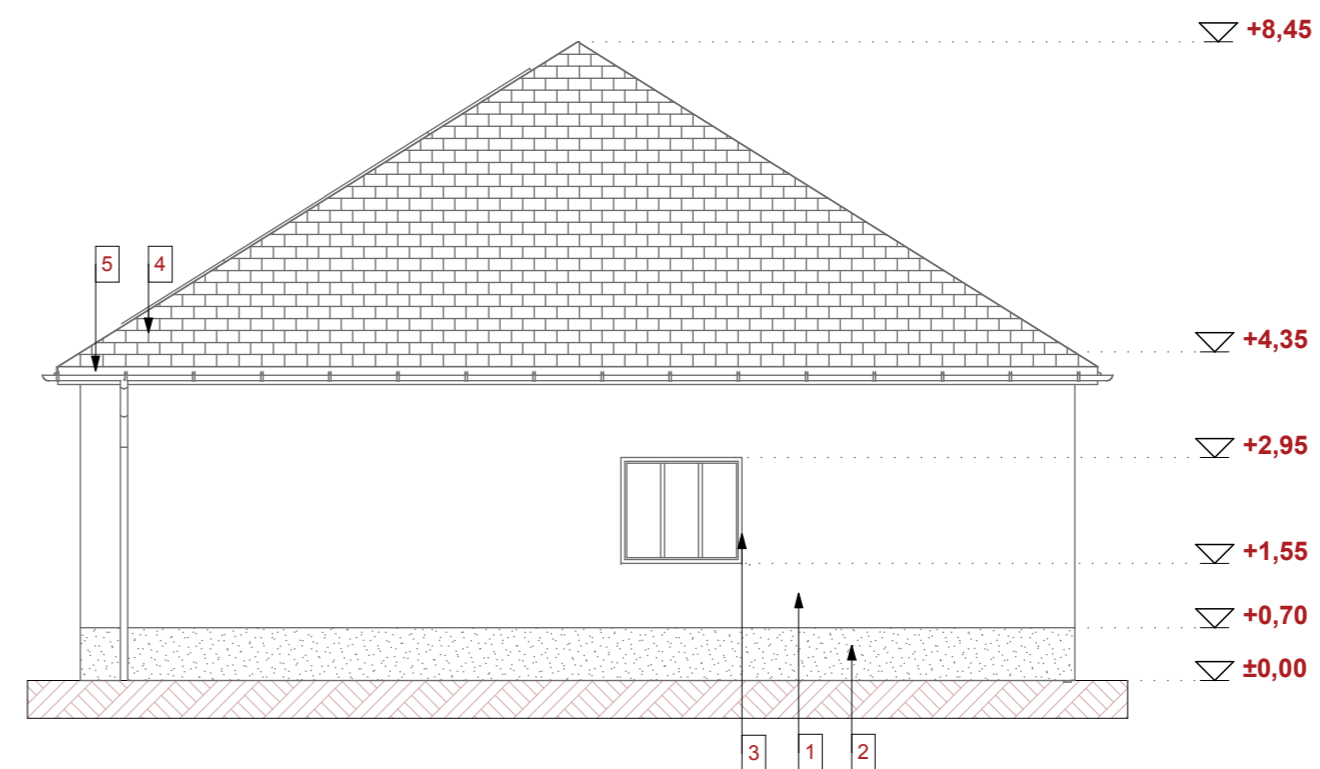

HOMLOKZATOK M=1:100 É4

1. Vékonyvakolat, fehér RAL 9010
2. Lábazati vakolat, barna RAL 8000
3. Nyílászáró, sötétbarna RAL 8015
4. Cserépfedés, téglavörös
5. Fa szerkezet, sötét lazúr RAL 8015
6. Fotovoltaikus napelem

Polgármesteri hivatal átalakításának, felújításának terve
8481 Somlóvásárhely Szabadság tér 1. hrsz.432
tervező: Sebestyén Géza okl. építőmérnök É2-20-0326
Somlóvásárhely Somlai u.1.
építető: Somlóvásárhely Község Önkormányzata
8481 Somlóvásárhely Szabadság tér 1.