



Településközi út

②⑧ (Somlójenő - Somlóvásárhely,
Somló-hegyet dél-nyugatról megkerülő út)


ÁTÉPÍTÉS

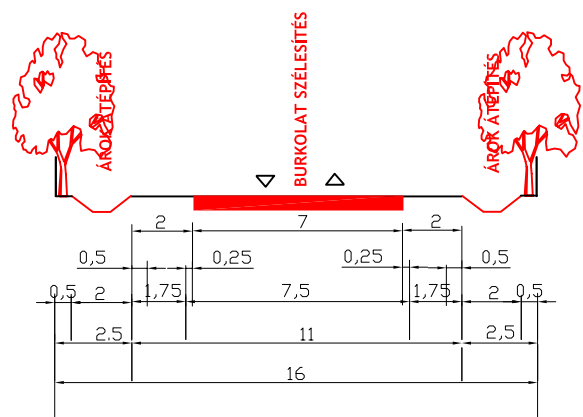


③① Új lakóutca
TERVEZETT

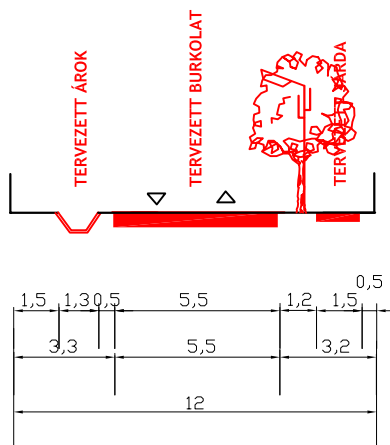


③② Somlai utca
ÁTÉPÍTÉS

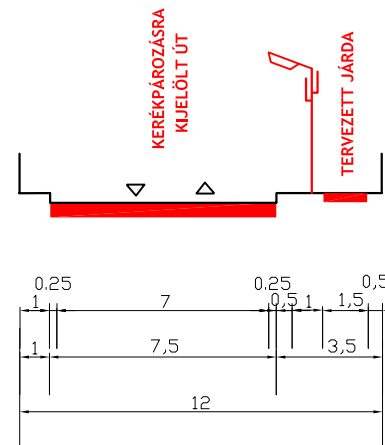


③④ Sport utca folytatása
TERVEZETT

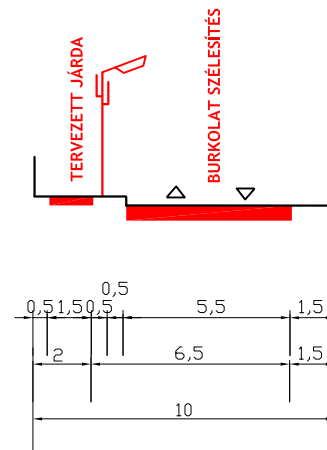


②⑨ 372/17 hrsz-ú utca
ÁTÉPÍTÉS

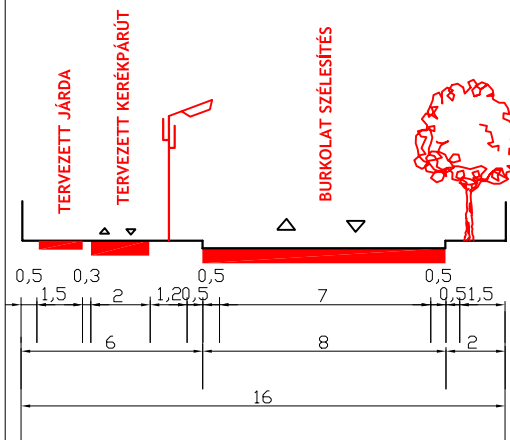


③① "Temetői" utca
ÁTÉPÍTÉS

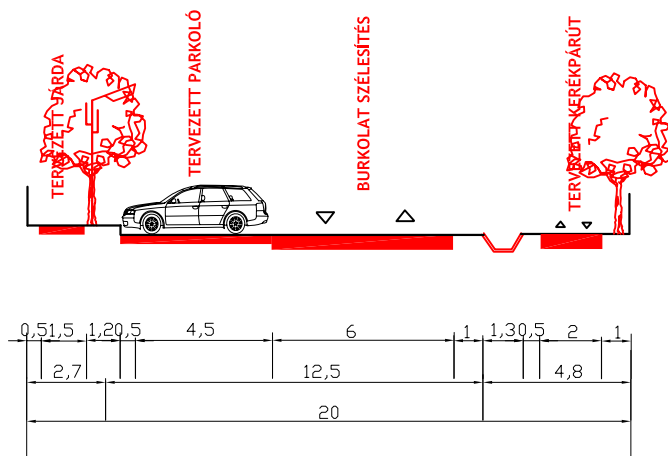

③③ Táncsics Mihály utca
(7322 j. ök út belterületi szakasza)
ÁTÉPÍTÉS

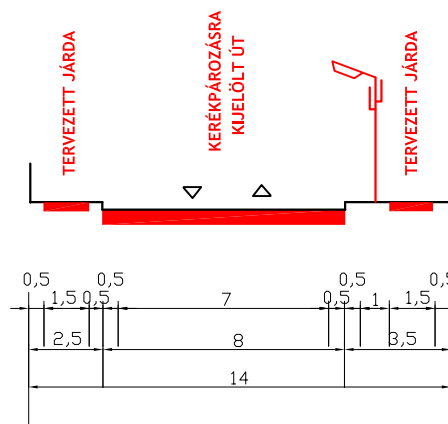


③⑤ Somló-hegyi út
ÁTÉPÍTÉS

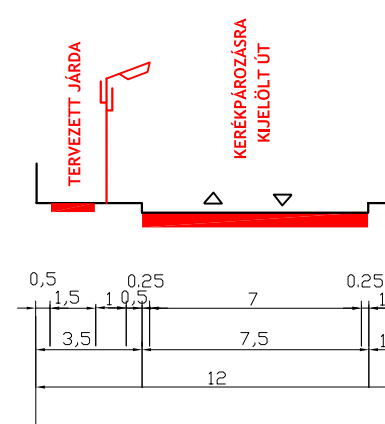


K-1/ 2011.

Sport utca
FEJLESZTÉS
gyűjtőúttá

B.V.c-B
v=50 km/h

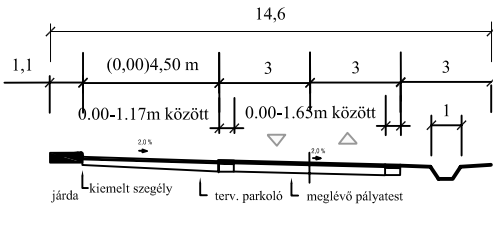


*Merőleges beállású parkolóhelyek kialakításánál az út pályatestjének szélesítése esetén előfordulhat keskenyebb járdaszélesség is. A minta a legrosszabb esetet mutatja.

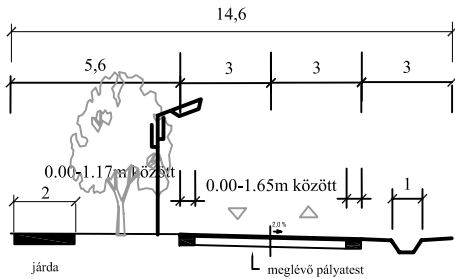

K-3/ 2011.

Arany J. utca
FEJLESZTÉS
gyűjtőúttá



B.V.c-B
v=50 km/h

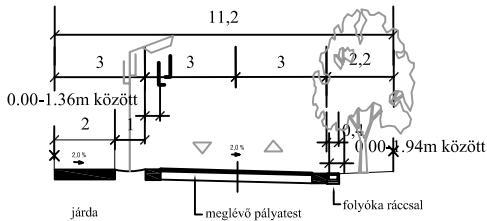

K-2/ 2011.

Rákóczi F. utca
FEJLESZTÉS
gyűjtőúttá


B.V.c-B
v=50 km/h

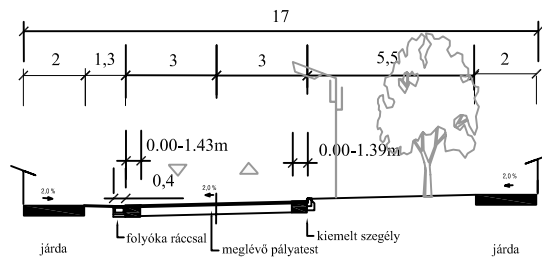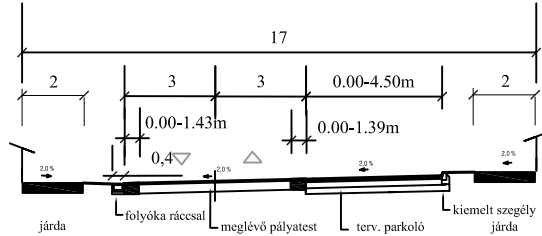

K-4/ 2011.

Jenei utca
FEJLESZTÉS
gyűjtőúttá


B.V.c-B
v=50 km/h

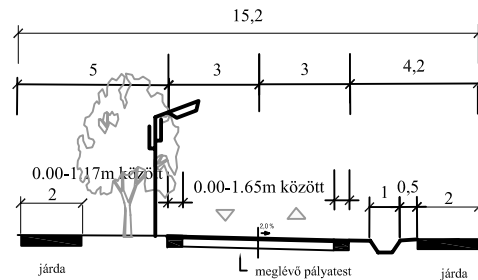

K-5/ 2011.




Kossuth L. és Ady E. utca
FEJLESZTÉS
gyűjtőúttá

B.V.c-B
v=50 km/h

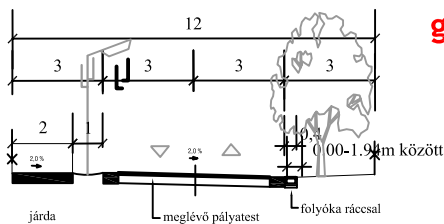

SZERKEZETEK
TERVEZŐ ÉS INGATLANKÖZVETÍTŐ KFT.
8200 VESZPRÉM, PÁZMÁNDI U. 1.

MÉRETÁRANY: M = 1:200	TERV TÁRGYA: Somlóvásárhely település rendezési tervének módosítása közlekedési munkarész	TERVEZŐ: KAJTÁRNÉ VARGA IDA OKL. ÉP. MÉRN. KKB-T 19-0320/2013.
DÁTUM: 2011. SZEPT.	RÉSZMŰVELET: MINTA KERESZTSZELVÉNY	

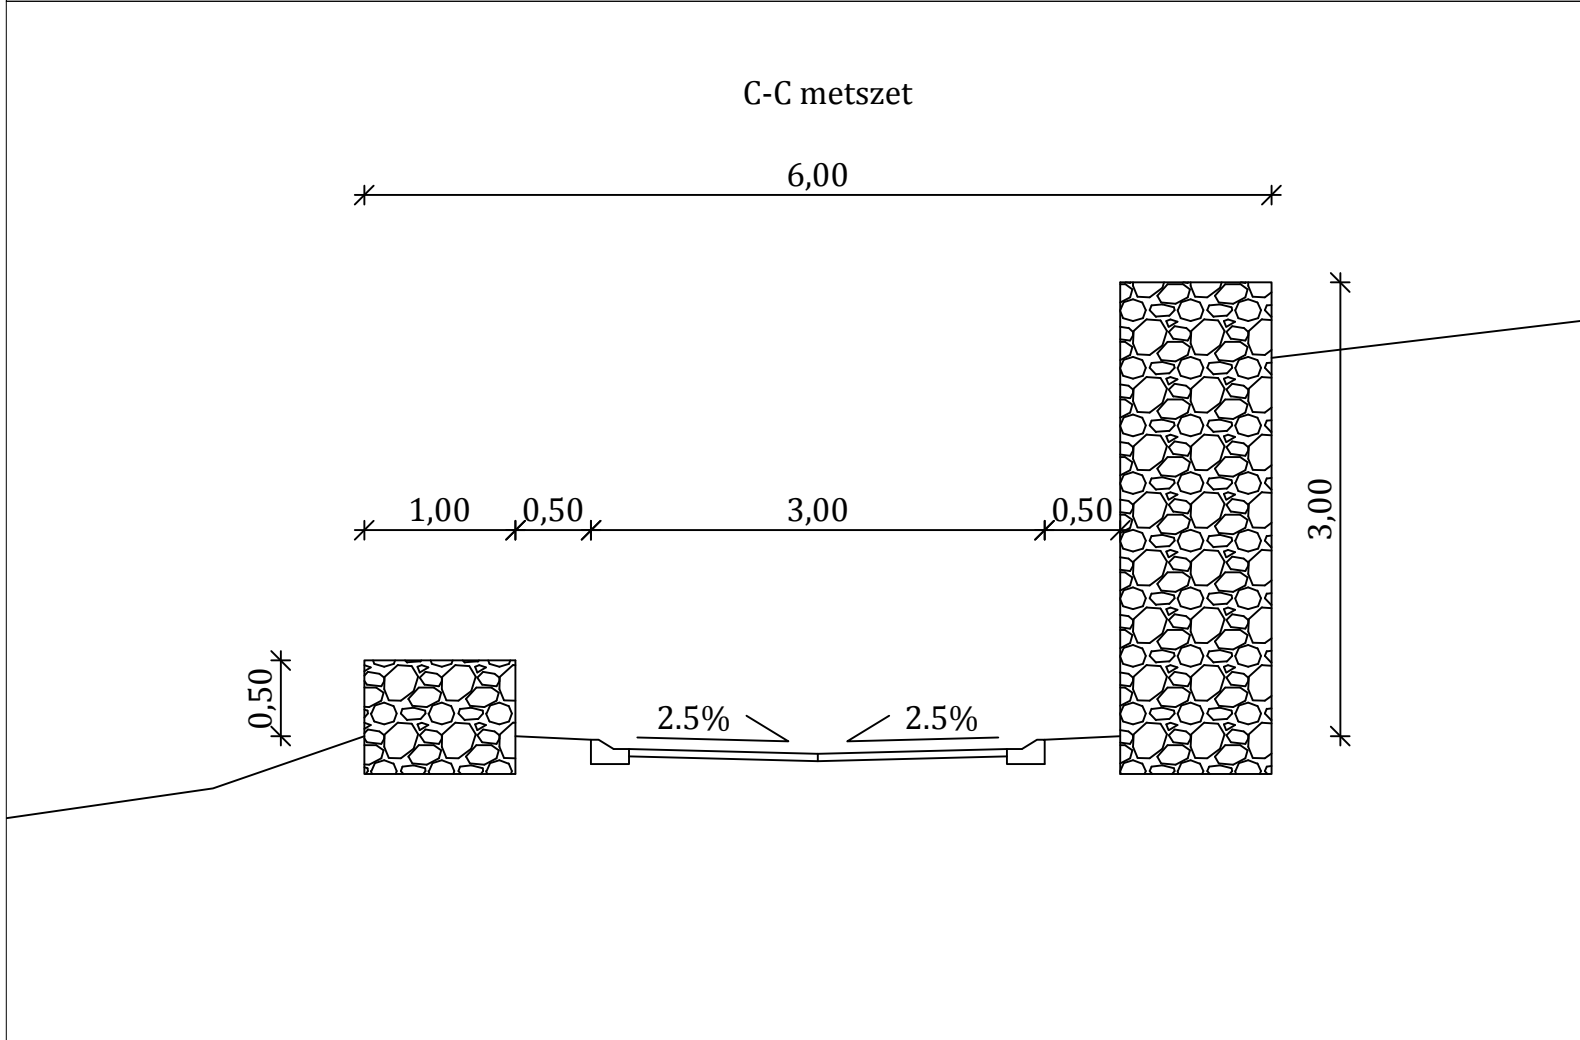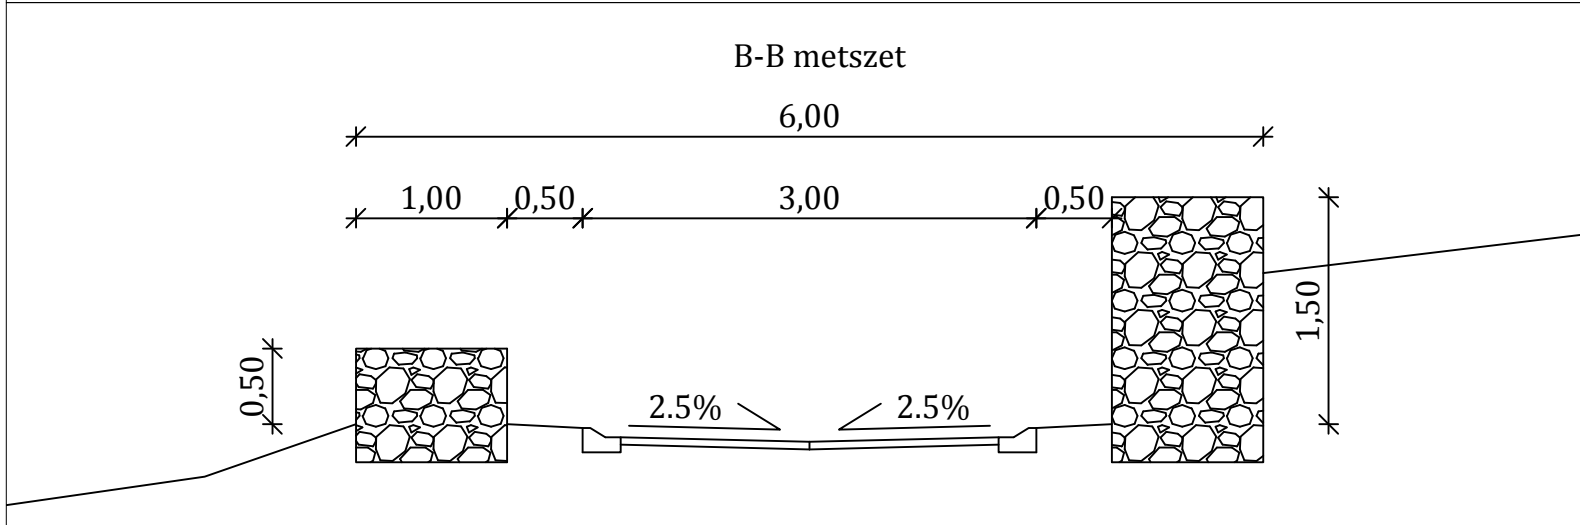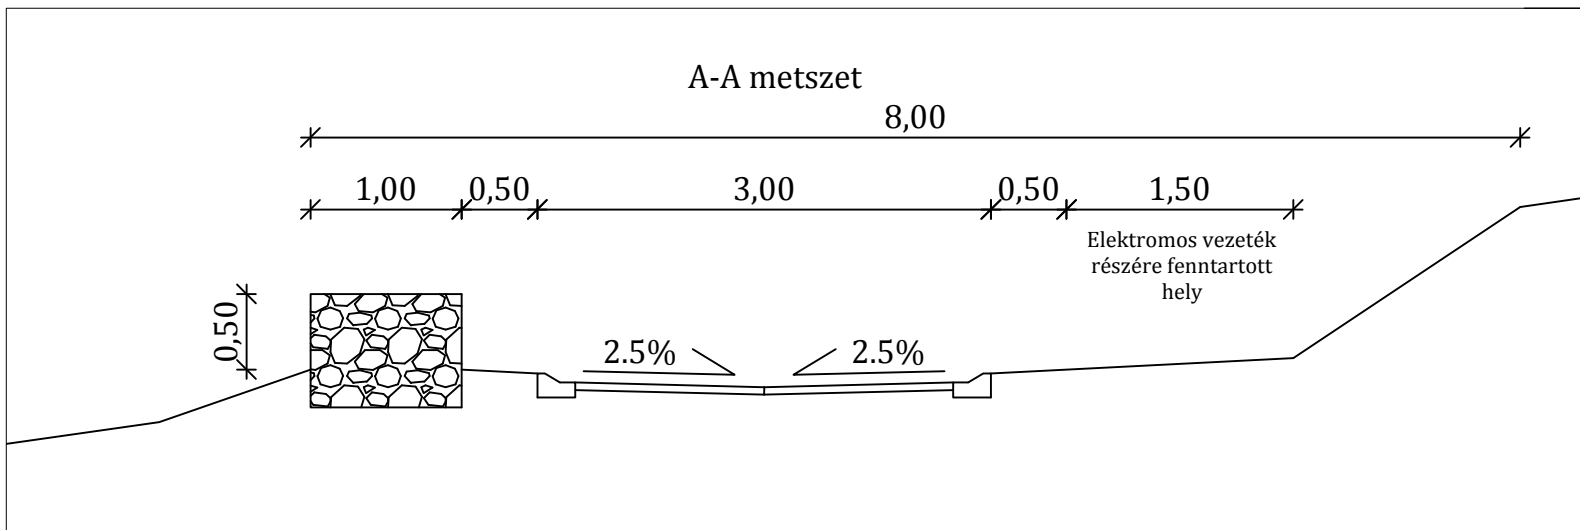

CREATE VALUE KFT.

1135 Budapest XIII. Jász utca 66. III. emelet
 Telefon: +36-20-253-9649 Fax: +36-1-700-2486
 E-mail: info@cvmail.hu Web oldal: www.createvalue.hu

MEGBÍZÓ: Völgyzugoly Műhely Kft.		DÁTUM: 2014. október
MUNKA CÍME: Somlóvásárhelyi 1705 hrsz-ú út szabályozása		RAJZ SZÁM: KE-1
RAJZ CÍME: Mintakeresztmetszvények		MÉRETARÁNY: 1:50
VEZETŐ TERVEZŐ: Dobrocsi Tamás 13-3416	TERVEZŐ: Szabó Dávid	

Ez a terv a Create Value Kft. szellemi tulajdona, melynek védelmét jogszabály biztosítja.
 Felhasználása csak a tárgyra vonatkozó szerződés keretein belül lehetséges.