


Északi homlokzat

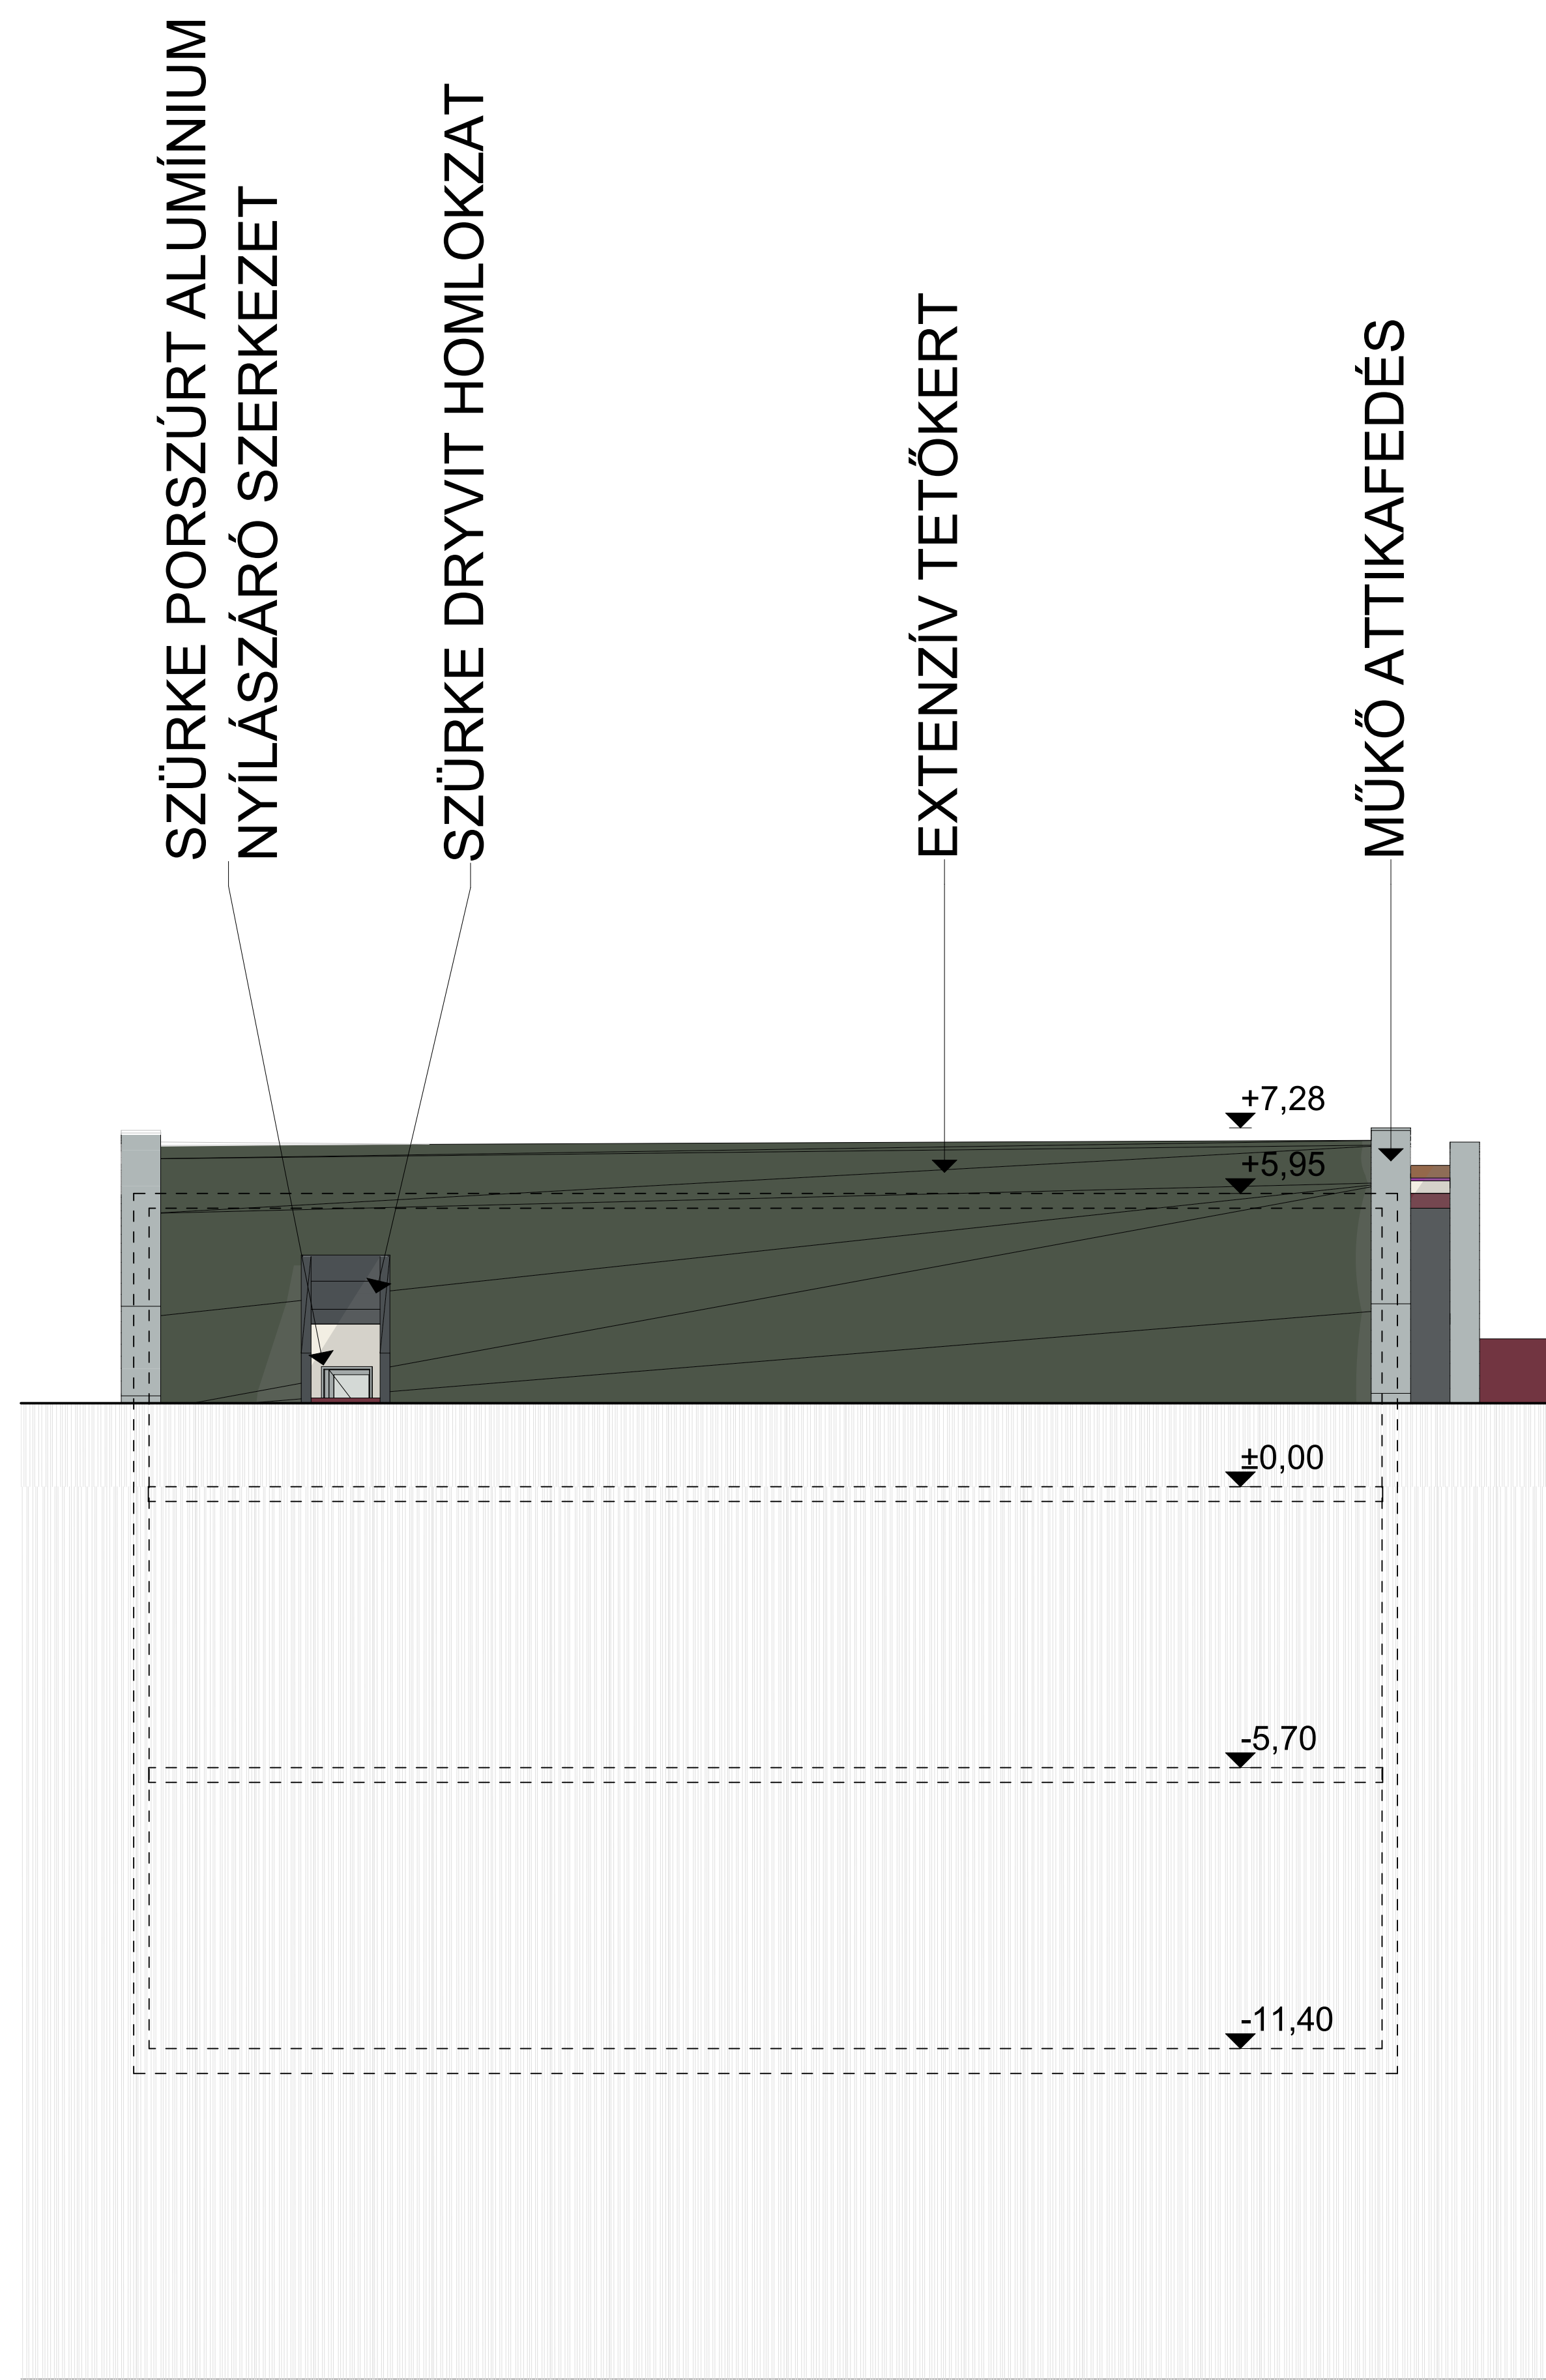

Déli homlokzat

